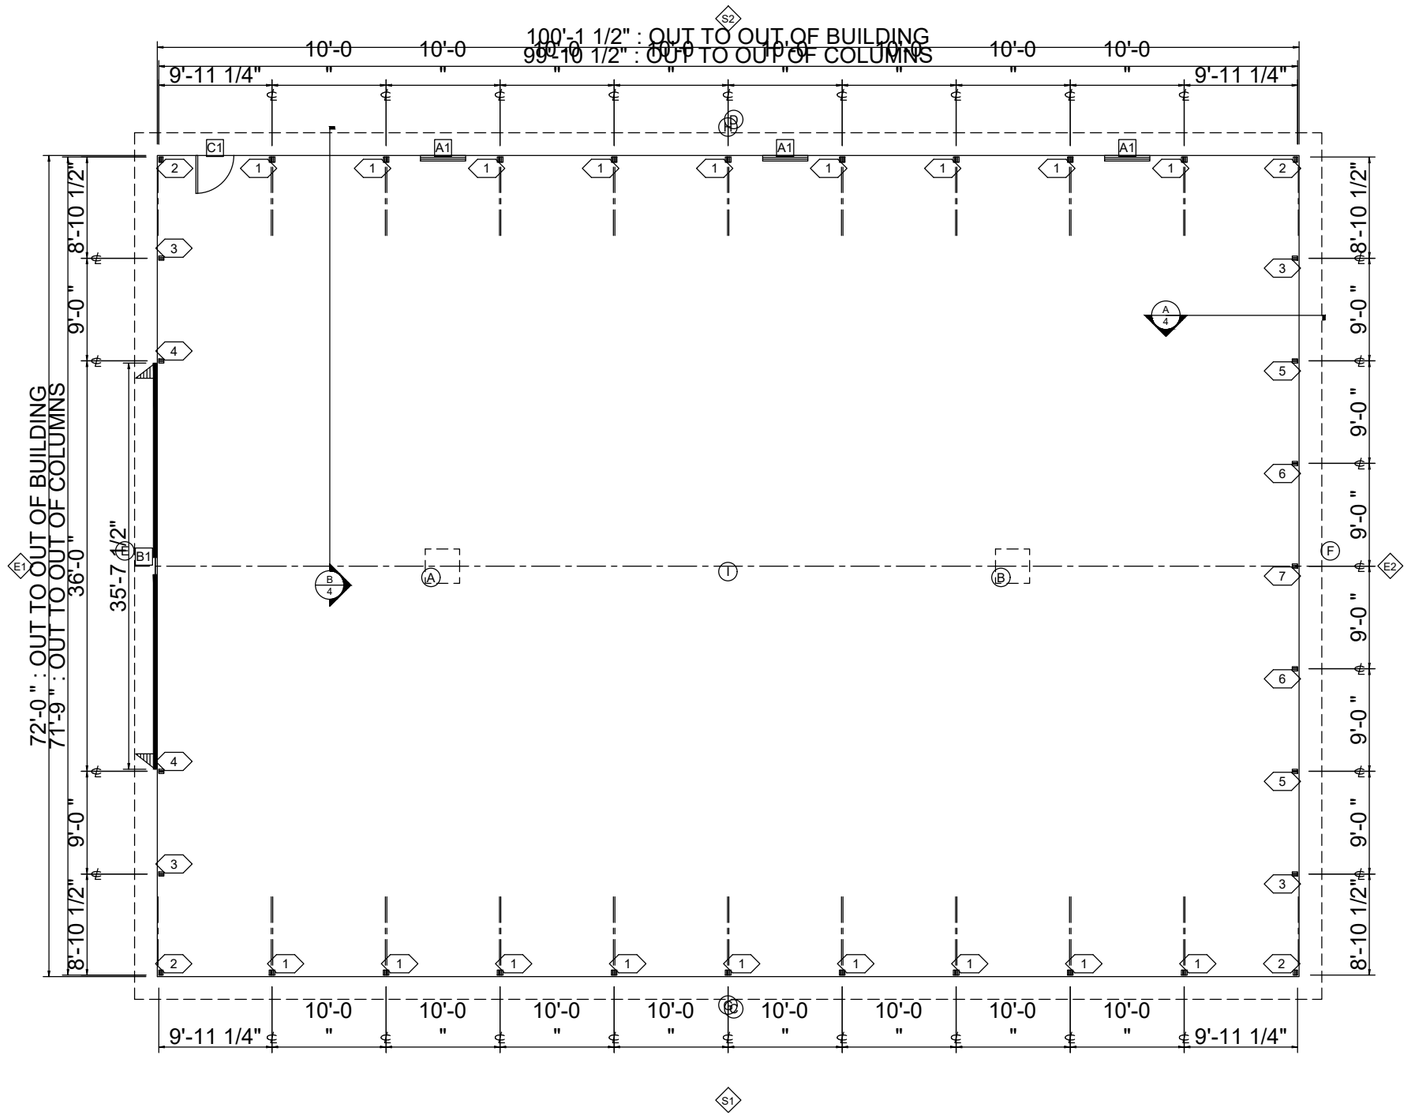

Floor Plan

OPENING SCHEDULE

ID	MODEL	COLOR	NOMINAL	ROUGH	FRAME	FINISH
B1	18' HIGH METAL CLAD SPLIT SL	NA	432x216	427.5x216		
C1	WLK DOOR 5100 SOLID		36x80	40x81	KC432,KC430	KC471,KC470
A1	WINDOW VINYL SLIDER THERMAL	B Wht	48x36	47.5x35.75	KB432,KC425	KB451

COLUMN SCHEDULE

ID	PART	SHAPE	LENGTH	BASE	FOOTING	TYPE	YARDS/BAGS	NOTES
1	681377	FS6666	24'-0"	-58	9 x 24	PRECASTPLUS	4	EF122
2	681429	FE666	24'-0"	-58	4 x 17	PRECAST	0	EF131
3	692228	FE666	28'-0"	-52	4 x 17	PRECAST	0	EF131
4	681432	FE666	30'-0"	-52	4 x 17	PRECAST	0	EF131
5	692230	FE666	30'-0"	-52	4 x 17	PRECAST	0	EF131
6	692234	FE666	34'-0"	-52	4 x 17	PRECAST	0	EF131
7	692236	FE666	36'-0"	-52	4 x 17	PRECAST	0	EF131

LESTER BUILDINGS

DEALER INFO.

Midwest Building Systems

CUSTOMER INFO.

BUILDING DESCRIPTION

72'-0"x100'-1"x18'-0"
U1A
QP071813

Customer Approval

(Initials)

DATE: 8/15/2013

PROJ: G87A-15096-01-01

PROPOSAL DRAWINGS ONLY
Not Intended for Construction Purposes
* Not To Scale *